

Lieu-dit : " Monboursau "

Division, délimitation partielle et bornage de la propriété cadastrée section AD n° 1 et du domaine public non cadastré appartenant à **M. et Mme LECOANET Frédéric et Karine et la Commune de DEYVILLERS**

- Parties destinées à être cédées à la Commune de DEYVILLERS - contenance cadastrale totale : 4ca
- Partie destinée à être cédée à M. et Mme LECOANET Frédéric et Karine - contenance cadastrale : 16ca

**PLAN DES LIEUX ET DE DIVISION**

Document Modificatif du Parcellaire Cadastre n° XXX X en date du XX/XX/2024..

PV n° 88 / 132 / EP831 / PV3P / 2024

ECHELLE: 1/200 (Format A3)

**POINTS DEFINISSANT LES LIMITES**

Point	X	Y
A	1961821.88	7228157.26
B	1961833.79	7228151.57
C	1961837.40	7228152.85
D	1961847.56	7228156.10


**POINTS DEFINISSANT L'ALIGNEMENT**

Point	X	Y
A	1961821.88	7228157.26
C	1961837.40	7228152.85
E	1961821.32	7228156.07
F	1961829.03	7228151.95
G	1961830.38	7228151.91
H	1961831.39	7228151.98
I	1961847.35	7228156.41

**POINTS D'APPUI**

Point	X	Y
1	1961809.71	7228160.77
2	1961831.19	7228154.39
3	1961855.85	7228149.36
4	1961830.48	7228137.70

Système planimétrique RGF93-CC48

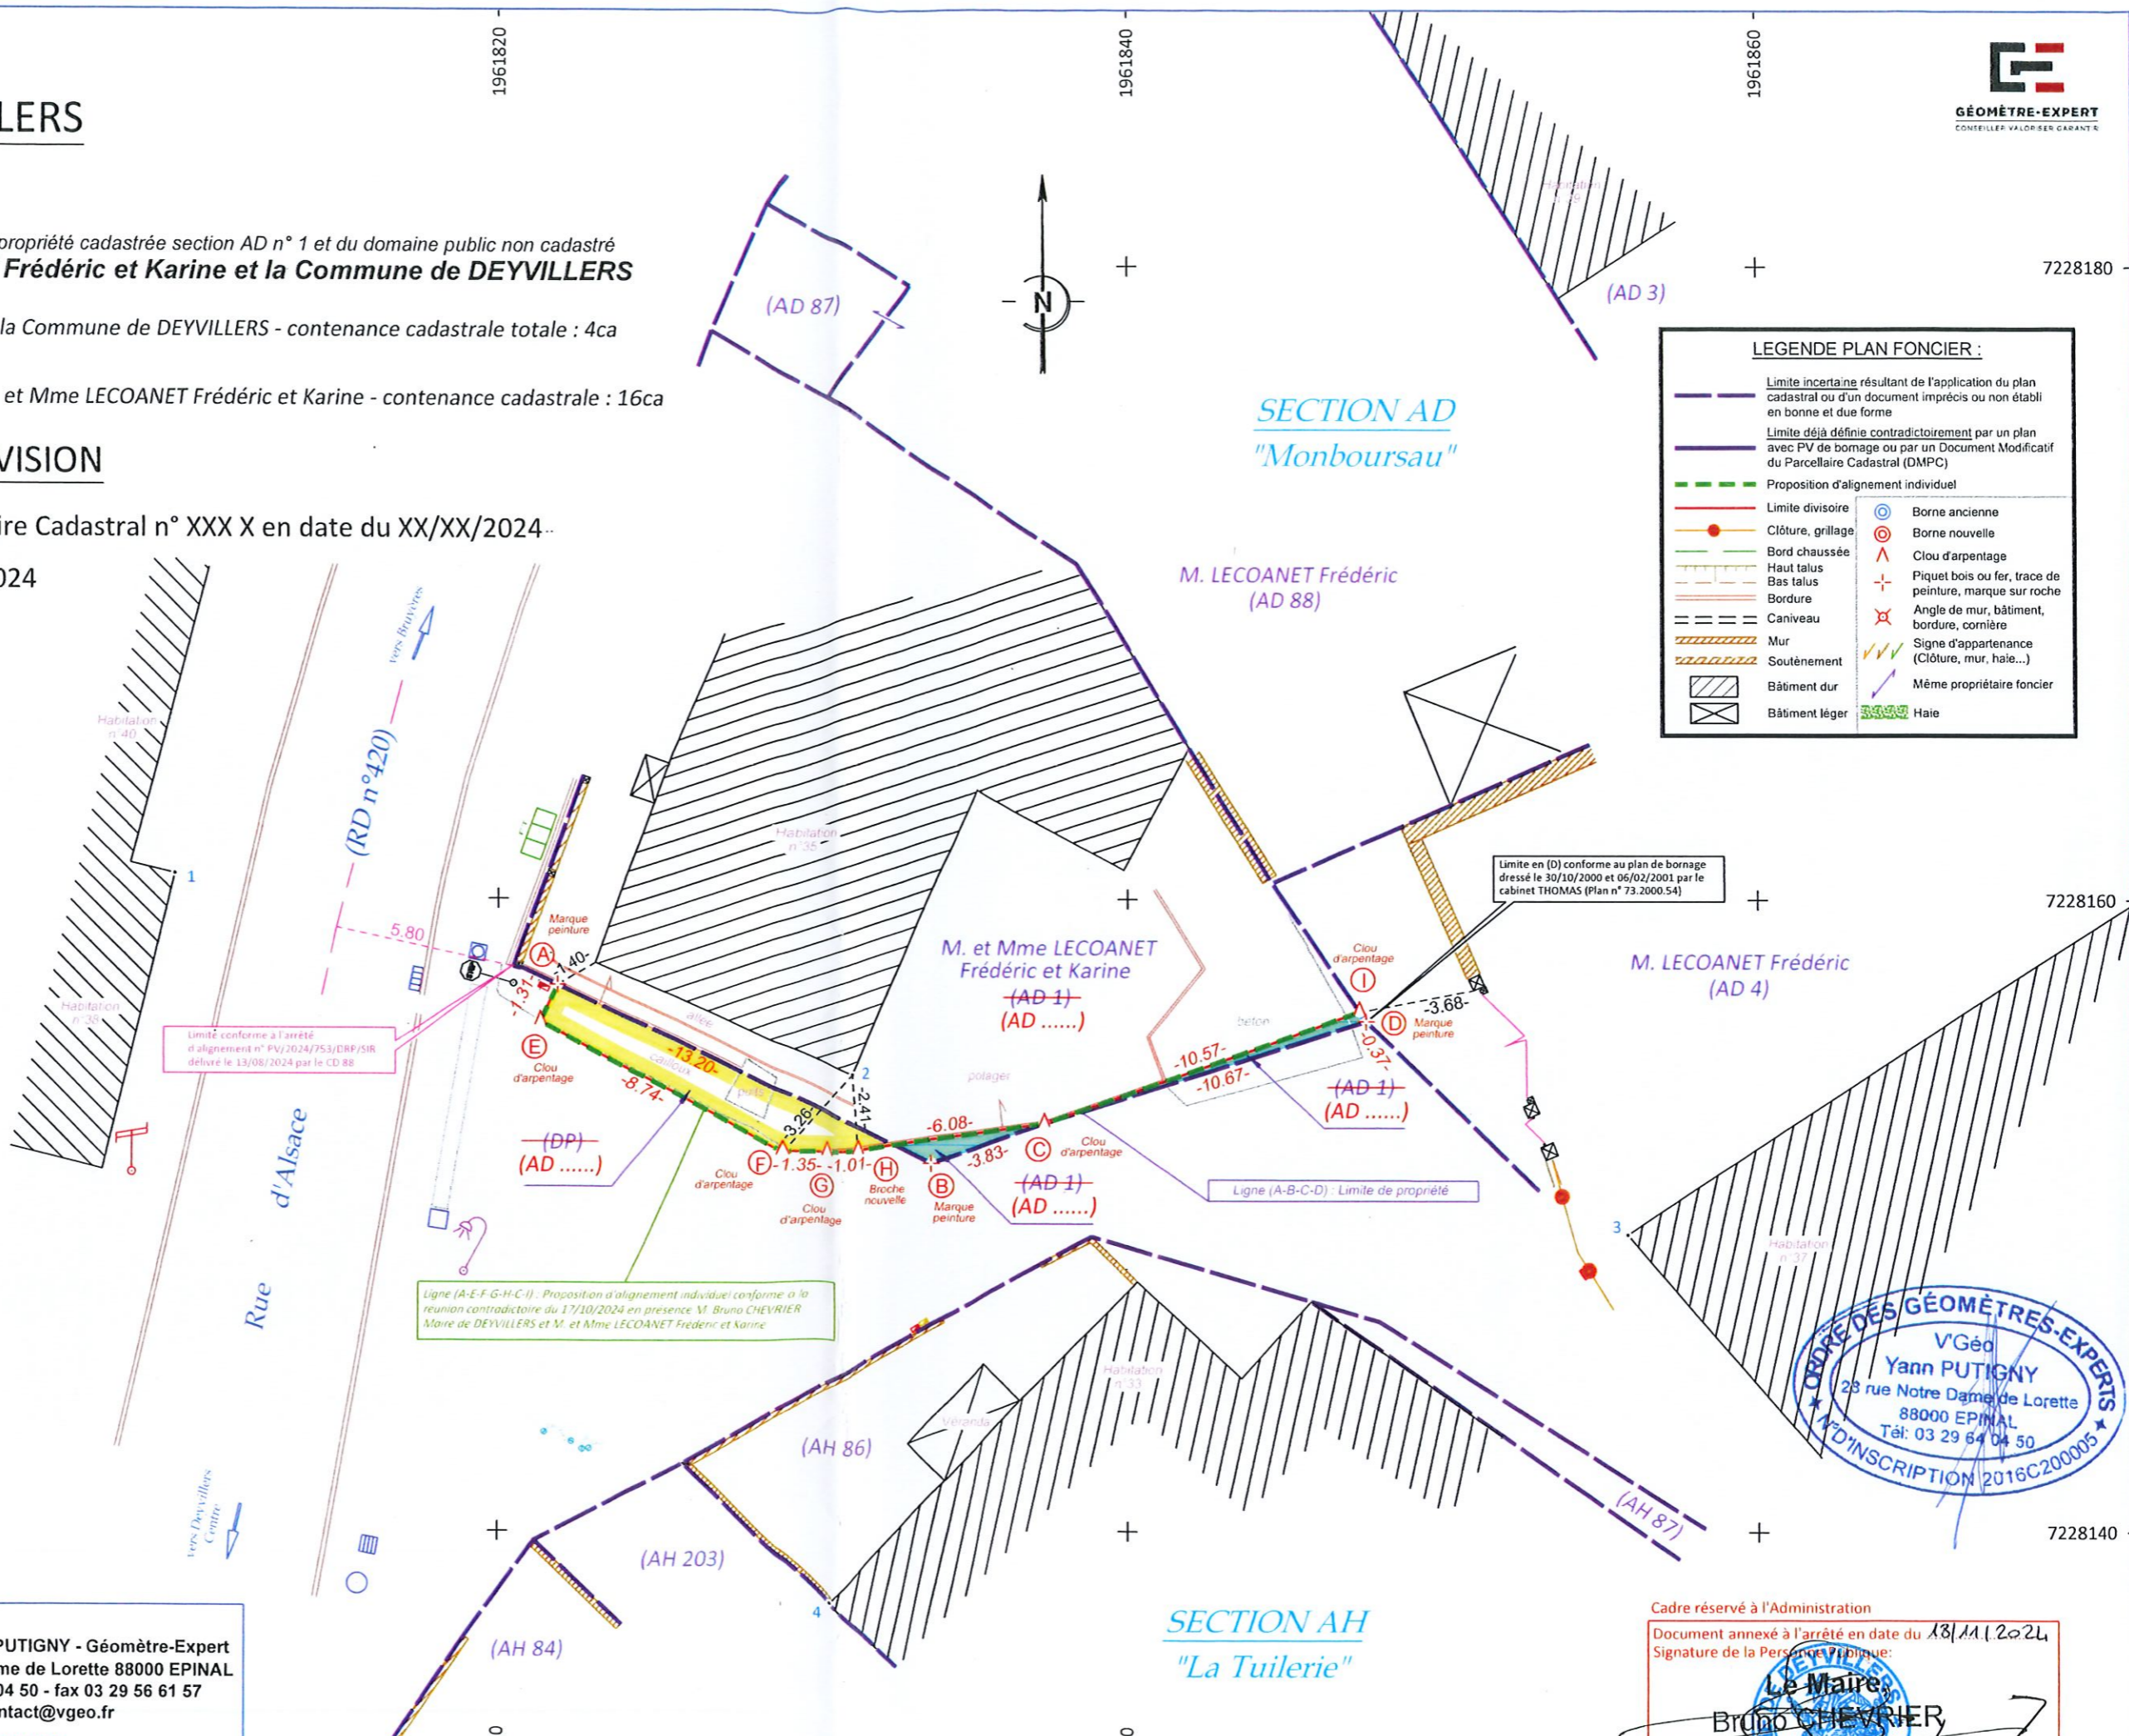

**LEGENDE PLAN FONCIER :**

- Limite incertaine résultant de l'application du plan cadastral ou d'un document imprécis ou non établi en bonne et due forme
- Limite déjà définie contradictoirement par un plan avec PV de bornage ou par un Document Modificatif du Parcellaire Cadastre (DMPC)
- Proposition d'alignement individuel
- Limite divisoire
- Clôture, grillage
- Bord chaussée
- Haut talus
- Bas talus
- Bordure
- Caniveau
- Mur
- Soutènement
- Bâtiment dur
- Bâtiment léger
- ⊙ Borne ancienne
- ⊙ Borne nouvelle
- ⊙ Clou d'arpentage
- ⊙ Piquet bois ou fer, trace de peinture, marque sur roche
- ⊙ Angle de mur, bâtiment, bordure, cornière
- ⊙ Signe d'appartenance (Clôture, mur, haie...)
- ⊙ Même propriétaire foncier
- ⊙ Haie

**ORDRE DES GÉOMÈTRES-EXPERTS**  
 V'Géo  
**Yann PUTIGNY**  
 28 rue Notre Dame de Lorette  
 88000 EPINAL  
 Tél: 03 29 64 04 50  
 N° D'INSCRIPTION 2016C200005

Cadre réservé à l'Administration  
 Document annexé à l'arrêté en date du 18/11/2024  
 Signature de la Personne Publique:  
**Le Maire**  
**Bruno CHEVRIER**

**V'Géo - Yann PUTIGNY - Géomètre-Expert**  
 28, rue Notre Dame de Lorette 88000 EPINAL  
 tél. 03 29 64 04 50 - fax 03 29 56 61 57  
 contact@vgeo.fr

N° dossier	Nom du dessin	Dessiné par	Date
EP831	EP831.dwg	EPE	

Copie pour impression  
 Réception au contrôle de légalité le 18/11/2024 à 15h45  
 Référence de l'AR : 088-218801322-20241118-AR\_632024-AR  
 Affiché le 18/11/2024 ; Certifié exécutoire le 18/11/2024